



POHLED JIŽNÍ

PŘELOŽENÍ HROMOSVODU

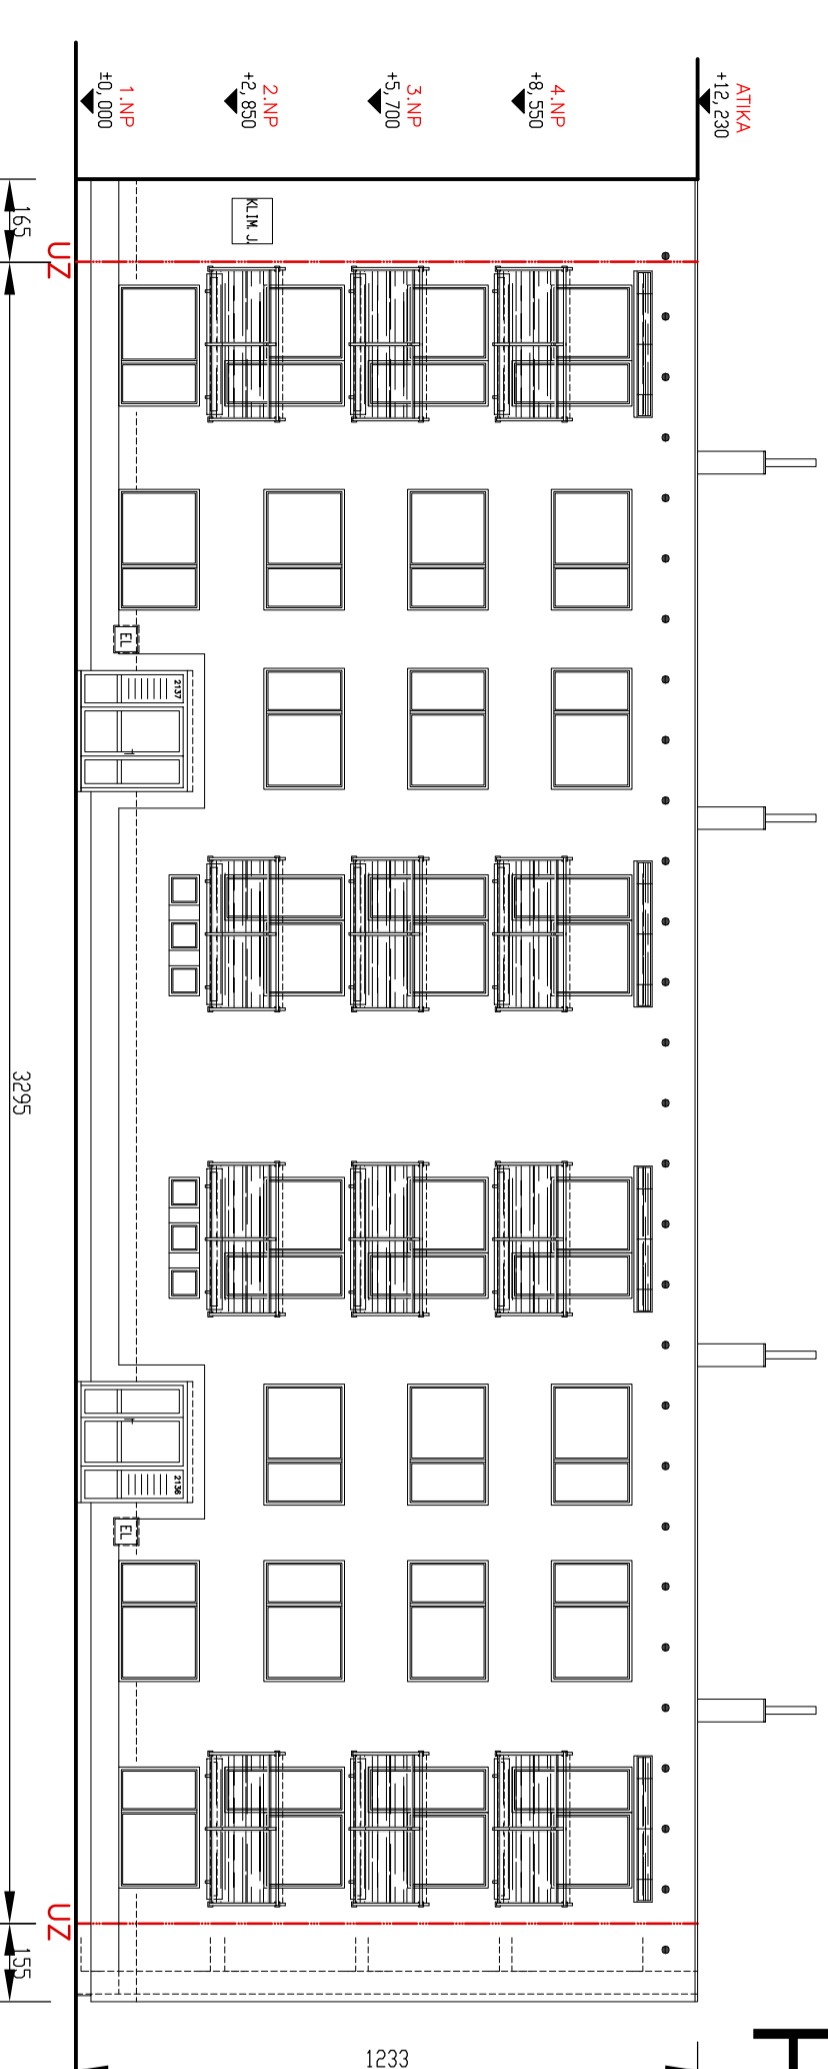

POHLED SEVERNÍ

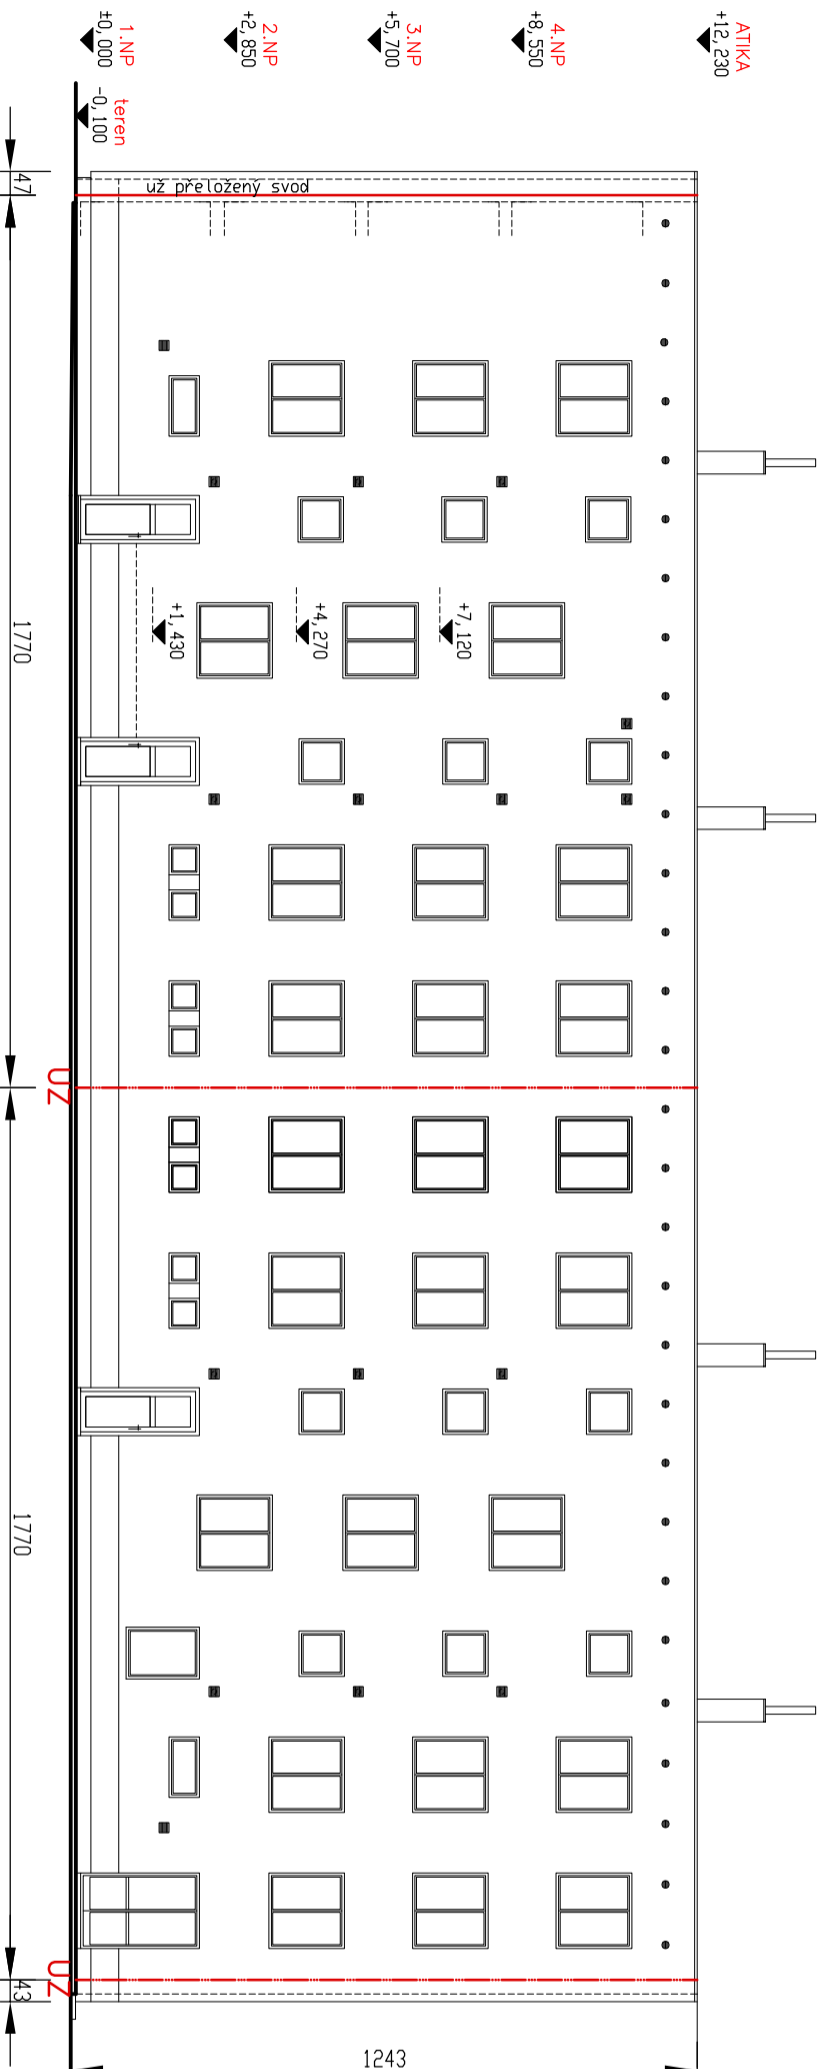

M 1:150

VÝKRESOVÁ ČÁST