PŘÍČNÝ ŘEZ

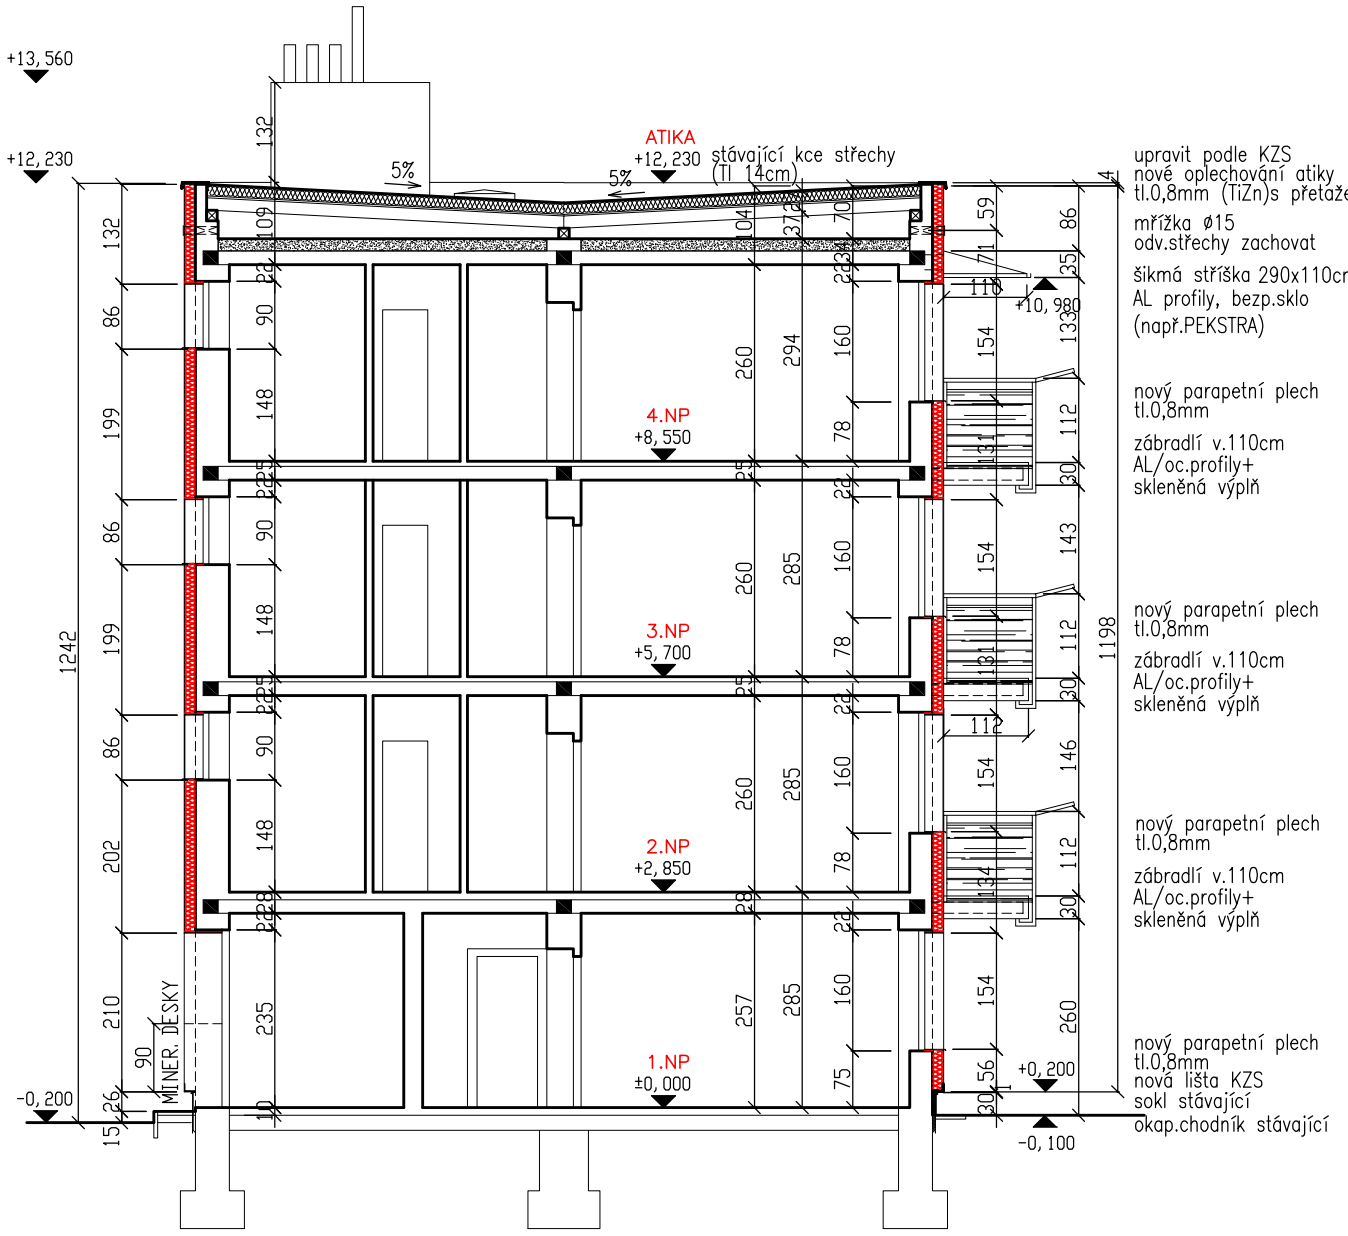

BALKONOVÉ ZÁBRADLÍ M 1:50

POZNÁMKA:

* ocelové zábradlí v.110cm z rámového systému (např.Pekstra,Alumistr aj.) s výplní z mléčného bezpečnostního skla Connex, doplněno o předsazené sušáky na prádlo
* profily □50/2, 30/2, plotny 100/100/10mm
* sloupky zábradlí chemicky kotvit na 7mi bodech do hloubky udávané výrobcem min.15cm (4x stěna BD, 3x deska balkonu)
* návrh a montáž zábradlí dle ČSN 743305 – Ochranná zábradlí

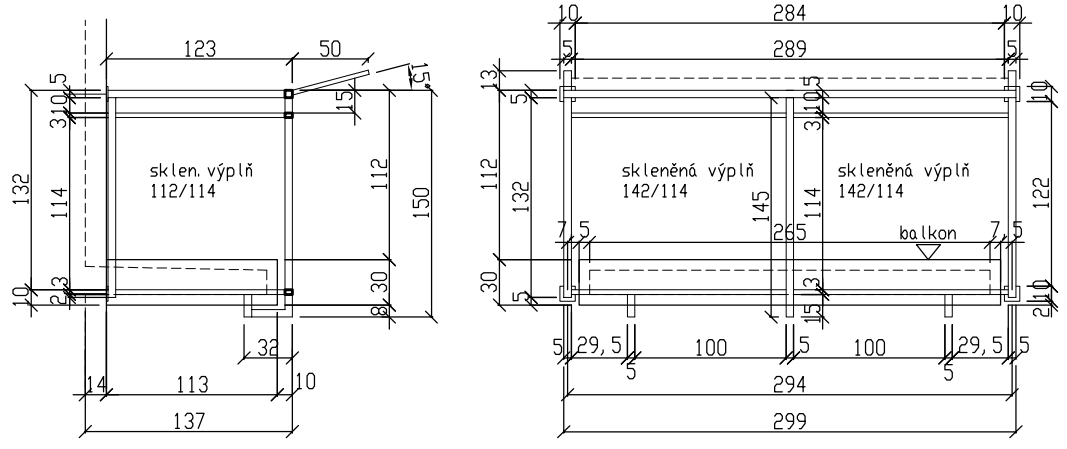

DETAIL KOTVENÍ STŘÍŠEK

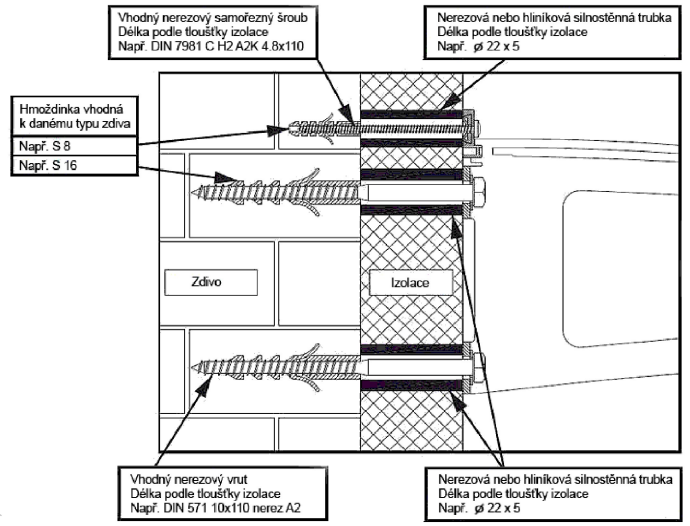

ŠIKMÁ STŘÍŠKA NAD BALKONY VE 4.NP
290/110cm, sklon 15° – 4ks

*kce nerezová nebo AL nosníky - 3ks
*krytina-mléčně průsvitné bezp. sklo CONNEX
*doplnit okapničkou

SADA PRO KOTVENÍ STŘÍŠKY
do max.15cm zateplení, 3 RAMENA

*pevné zdivo tl. 45cm+tep. izolace 14cm
*hloubka kotvení do zdiva min. 14cm, zamezit vyvrácení z TI silnost. trubkou
*součástí kotvení budou i podložky, matky, vruty či šrouby, hmoždinky pro cihelné zdivo a chemická malta
*kotevní materiál z nerezu či hliníku podle typu vybraného výrobku (PEKSTRA, POLYMER, ROBELIT, GOLSS DĚČÍN apod.)

LEGENDA MATERIÁLŮ:

STÁVAJÍCÍ KONSTRUKCE – CIHELNÉ ZDIVO CP TL.45CM, PŘÍČKY Z PLNÝCH CIHEL, PARAPETY Z PLYNOSILIKÁTU TL.30CM, SCHODIŠŤOVÉ ZDIVO Z PÓROBETONU TL.30CM, STROPY ZE ŽB PANELŮ, SCHODIŠTĚ BETONOVÉ PREFABRIKOVANÉ TERACOVÉ

KONTAKTNÍ ZATEPLOVACÍ SYSTÉM Z EPS–F GREY TL.14CM (ostění a nadraží oken v tl.3cm) +PERLINKA DO TMELU+OMÍTKA (certifikovaný systém ETICS)–zakládací kovová lišta tl.0,8mm NA ZAKLÁDACÍ LIŠTĚ OSADIT MINERÁLNÍ DESKY TL.14CM (ROCKWOOL) V PÁSU Š.90CM

POZNÁMKA:

* konstrukce balkonů (konzoly) zaizolovány EPS–grey tl.6cm, podlaha z XPS tl.3cm, betonová mazanina tl.3,5–4cm (spád 0,5%), hydroizolace, keramická dlažba mrazuvzdorná a protiskluzná na okapovém profilu
* parapetní plechy tl.0,8mm RŠ dle ČSN 733610, rám.zábradlí v. 110cm z AL/oc.profilů dle ČSN 743305
* odvětrání střechy, koupelen a digestoří zachovat, nové mřížky 20/20cm a ø15cm na fasádě v šedém provedení
* přeložit hromosvod a připojit na stáv. zemnící soupravu (4 svody)
* rozměry objektu a údaje o stavbě BD T13–U1 převzaté z původní projektové dokumentace OSP Česká Lípa (06/1975)
* při provádění stavebních úprav nebude zasahováno do nosných konstrukcí objektu

1.NP±0.000	2.NP+2,850	3.NP+5,700	4.NP+8,550

DOKUMENTACE KE STAVEBNÍMU POVOLENÍ

KÓTOVÁNO V CENTIMETRECH

SEVER

Zodpovědný projektant: ing.Vladimír Braum	Kreslil: Eva Zimová	ING.VLADIMÍR BRAUM VOLFARTICE 137 471 12 VOLFARTICE	ČKAIT 0501223
Investor: SVJ č.p.2136 a 2137,Vohradského ul.,Česká Lípa		Datum: leden 2024	Paré:
Název akce: STAVEBNÍ ÚPRAVY BD č.p.2136 a 2137 NA ST.P.Č.3157/6,K.Ú.ČESKÁ LÍPA, SVJ 137 DOZATEPLENÍ CELÉHO OBJEKTU,OPRAVA BALKONŮ,STŘÍŠKY		Účel: stavební povolení Formát: 2xA4 Měřítko: 1 : 100	
PŘÍČNÝ ŘEZ		Výkres číslo: D S–03.	