


TABULKA SOUŘADNIC			
Č.	Y	X	Z
1	723504.40	971076.00	372.26
2	723499.41	971076.24	371.89
3	723497.91	971076.37	371.89
4	723494.91	971076.62	371.51
5	723493.41	971076.74	371.51
6	723488.52	971077.15	371.27

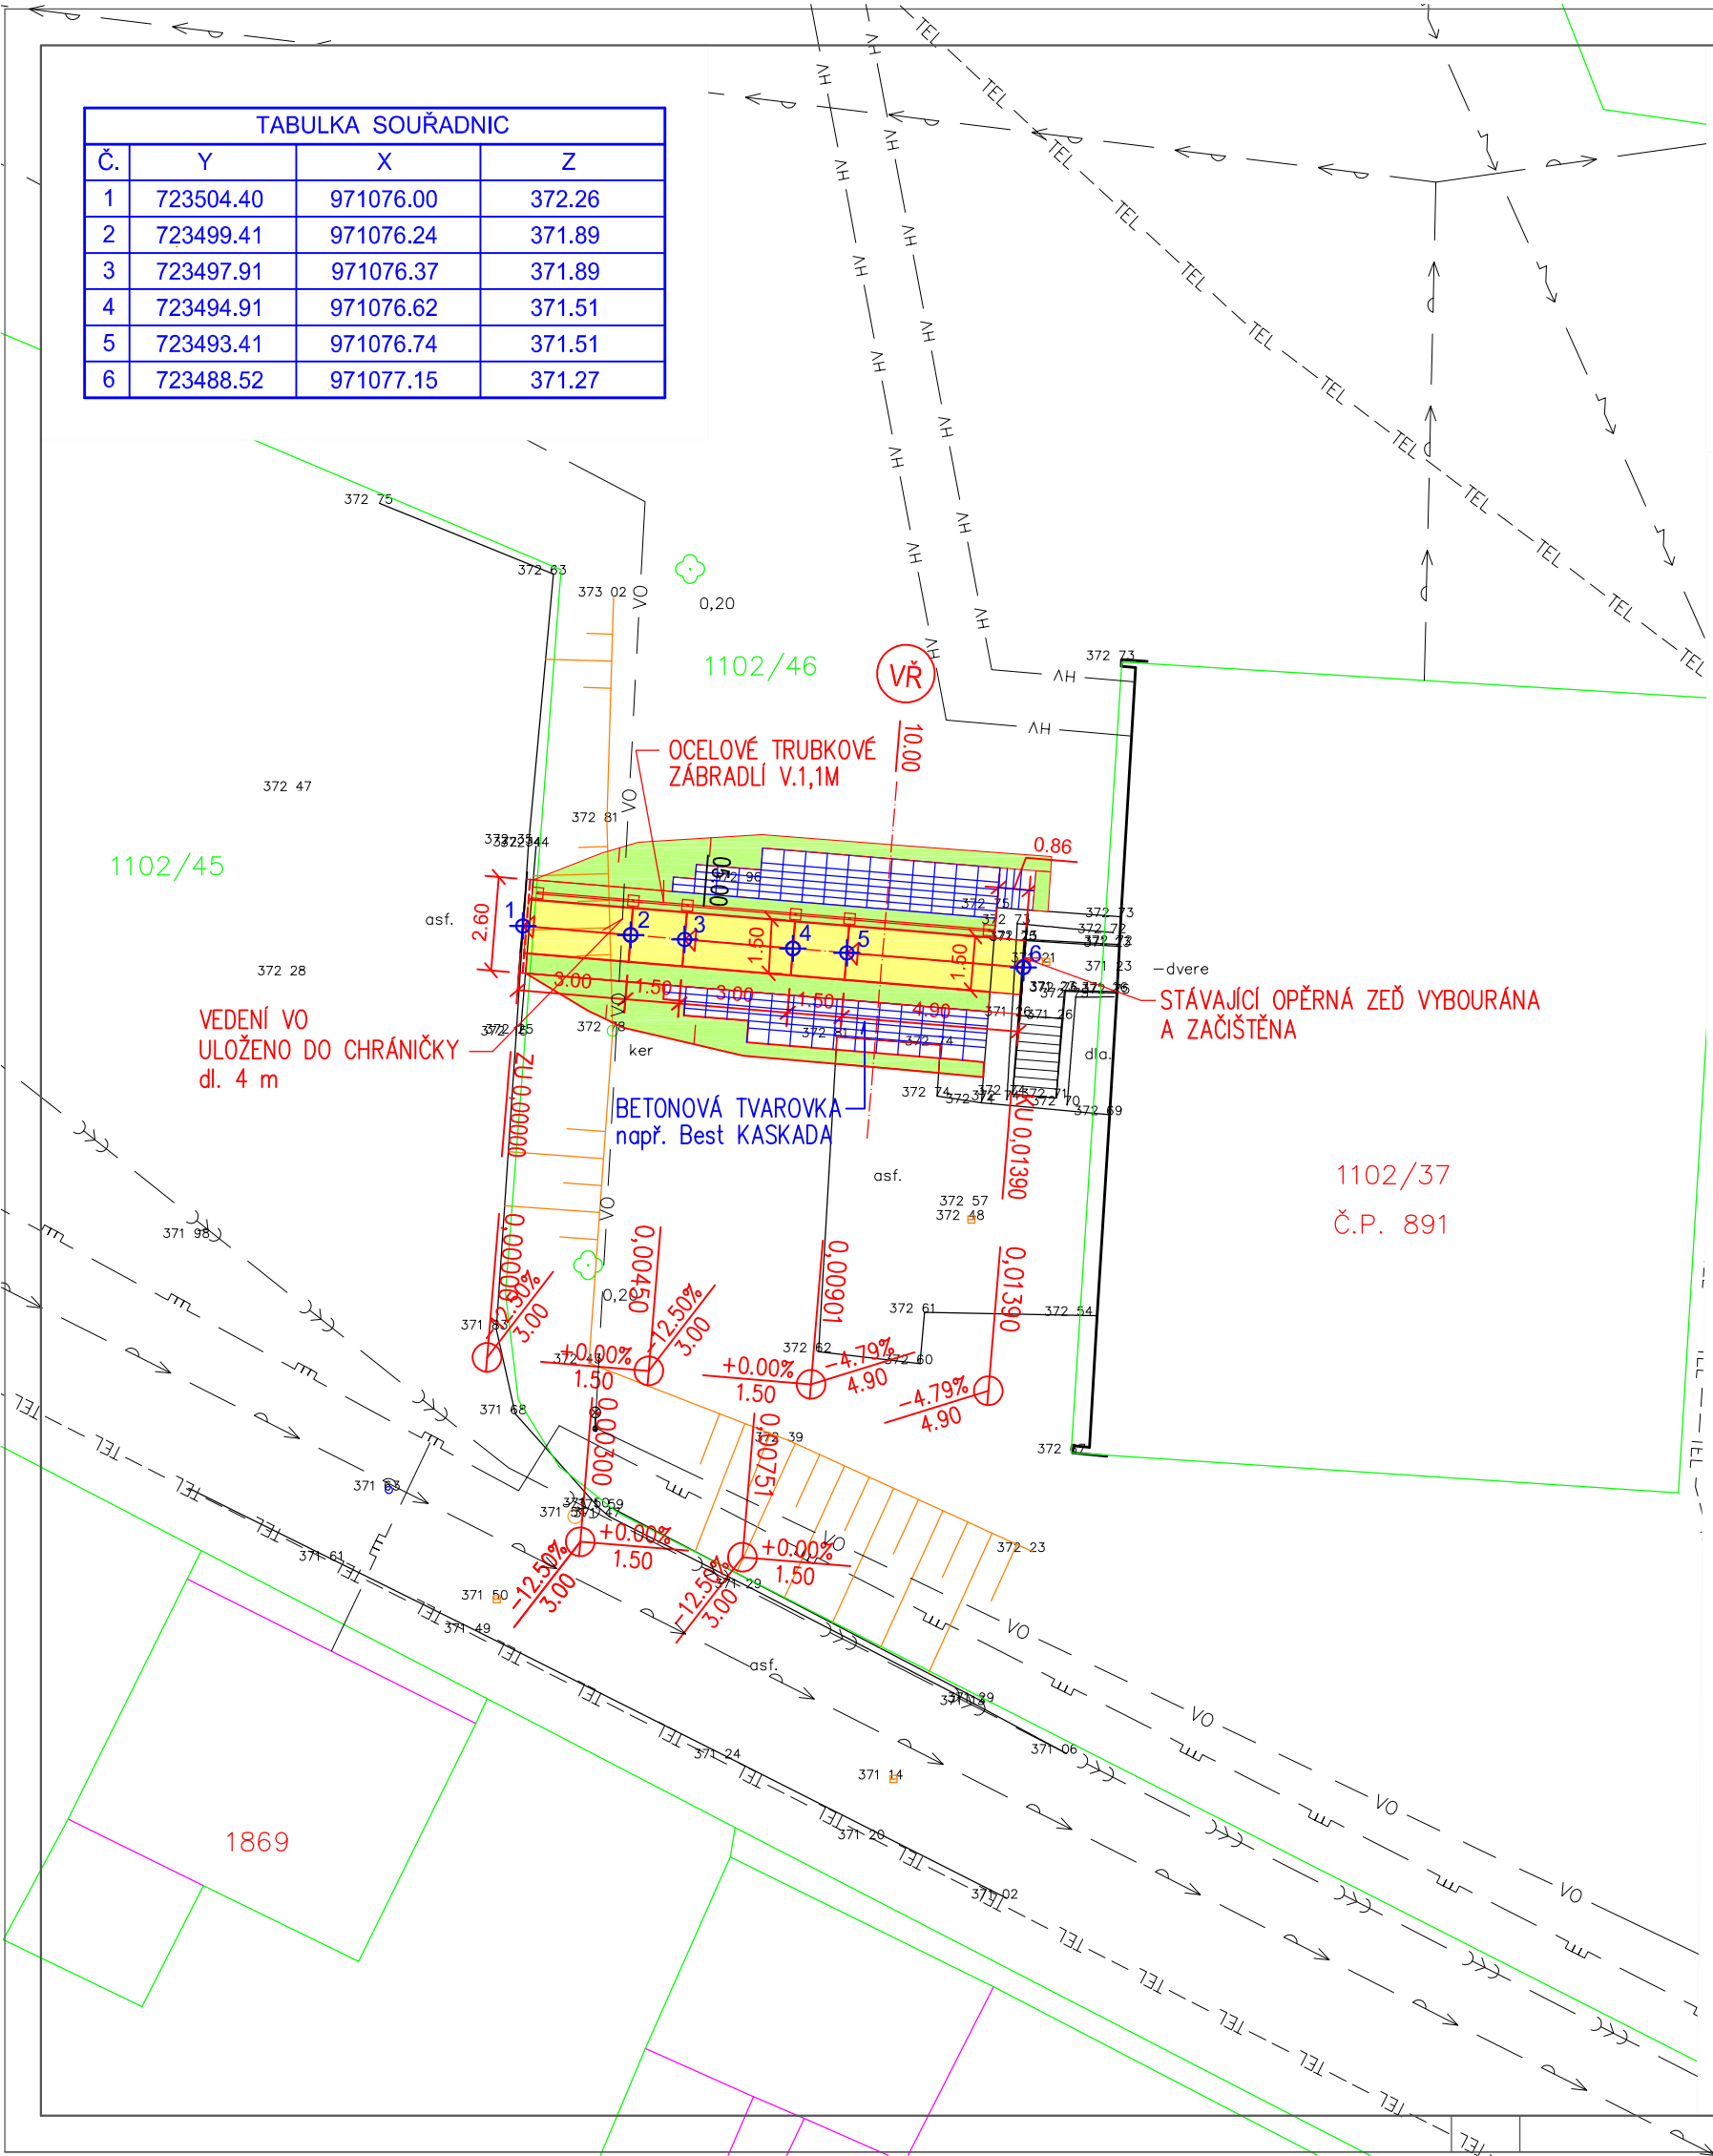


LEGENDA SITUACE

- TEL --- TEL --- TEL --- STÁVAJÍCÍ TELEFON PODZEMNÍ
- HV --- HV --- HV --- STÁVAJÍCÍ VENKOVNÍ SILOVÉ VEDENÍ NÍZKÉHO NAPĚTÍ PODZEMNÍ
- VO --- VO --- VO --- STÁVAJÍCÍ PLYNOVÉ VEDENÍ STŘEDOTLAKÉ PODZEMNÍ
- >--->--->--- STÁVAJÍCÍ VODOVODNÍ POTRUBÍ PITNÉ VODY PODZEMNÍ
- >--->--->--- STÁVAJÍCÍ JEDNOTNÁ KANALIZACE PODZEMNÍ
- HV --- HV --- HV --- STÁVAJÍCÍ VEDENÍ VEŘEJNÉHO OSVĚTLENÍ PODZEMNÍ
- HV --- HV --- HV --- STÁVAJÍCÍ VEDENÍ DÁLKOVÉHO VYTÁPĚNÍ

STÁVAJÍCÍ SÍŤ JSOU ZAKRESLENY POUZE INFORMATIVNĚ !
PŘED ZAHÁJENÍM ZEMNÍCH PRACÍ NUTNO VYTÝČIT!

LEGENDA :

- Zpevněná plocha - betonová zámková dlažba
- Terénní úpravy, zatravnění
- Sadová obruba 50/250/500(1000)
- Chodníková obruba 100/250/1000, zapuštěná
- Hranice pozemků
- Proslučková hranice pozemků

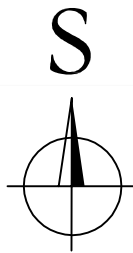

SO 101 TERÉNNÍ ÚPRAVY, ZPEVNĚNÁ PLOCHA

VÝŠKOVÝ SYSTÉM: Bpv

Ing.Martina HŘEBŘINOVÁ
PROJEKCE, IČO 738 42 346

zodpovědný projektant:		Ing.M.Hřebřinová			
vypracoval:					
objednatel: OSBD Česká Lípa, Barvířská 738, 470 01 Česká Lípa					
akce: TERÉNNÍ A STAVEBNÍ ÚPRAVY - BEZBARIÉROVÝ VSTUP Č.P. 891 HŘEBENKA				čísl.zak.:	1827
				stupeň:	DUR/DSP
				datum:	05/2018
				měřítko:	1 : 200
příloha: SITUACE				čísl.výkr. D. - 1.2	čísl.soupr.