


Podélný profil: ZP- 1 M 1:1000/100
Rozsah: km 0,00000 - km 0,01390

KRAJ: LIBERECKÝ
KATASTRÁLNÍ ÚZEMÍ: NOVÝ BOR

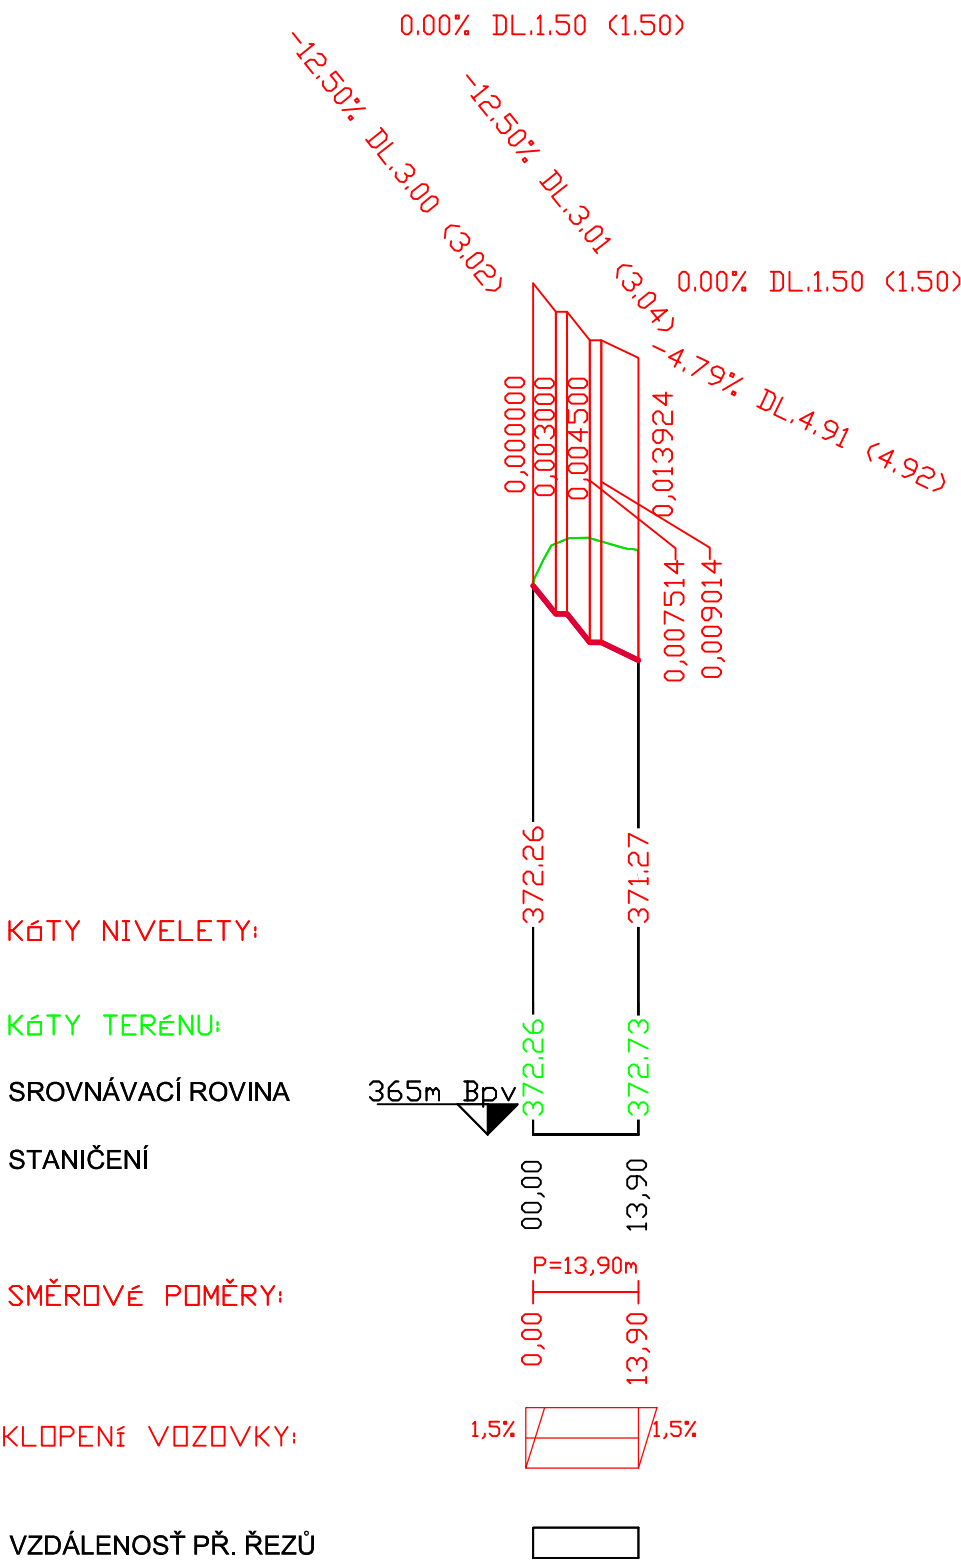

SO 101 TERÉNNÍ ÚPRAVY, ZPEVNĚNÁ PLOCHA

VÝŠKOVÝ SYSTÉM: Bpv

Ing.Martina HŘEBŘINOVÁ
PROJEKCE, IČO 738 42 346

zodpovědný projektant:	Ing.M.Hřebřinová	
vypracoval:		
objednatel: OSBD Česká Lípa, Barvířská 738, 470 01 Česká Lípa		
akce: TERÉNNÍ A STAVEBNÍ ÚPRAVY - BEZBARIÉROVÝ VSTUP Č.P. 891 HŘEBENKA	čísl.zak.:	1827
	stupeň:	DUR/DSP
	datum:	05/2018
	měřítko:	1 : 1000/100
příloha: PODÉLNÝ PROFIL	čísl.výkr.	čísl.soupr.
	D. - 1.3	